



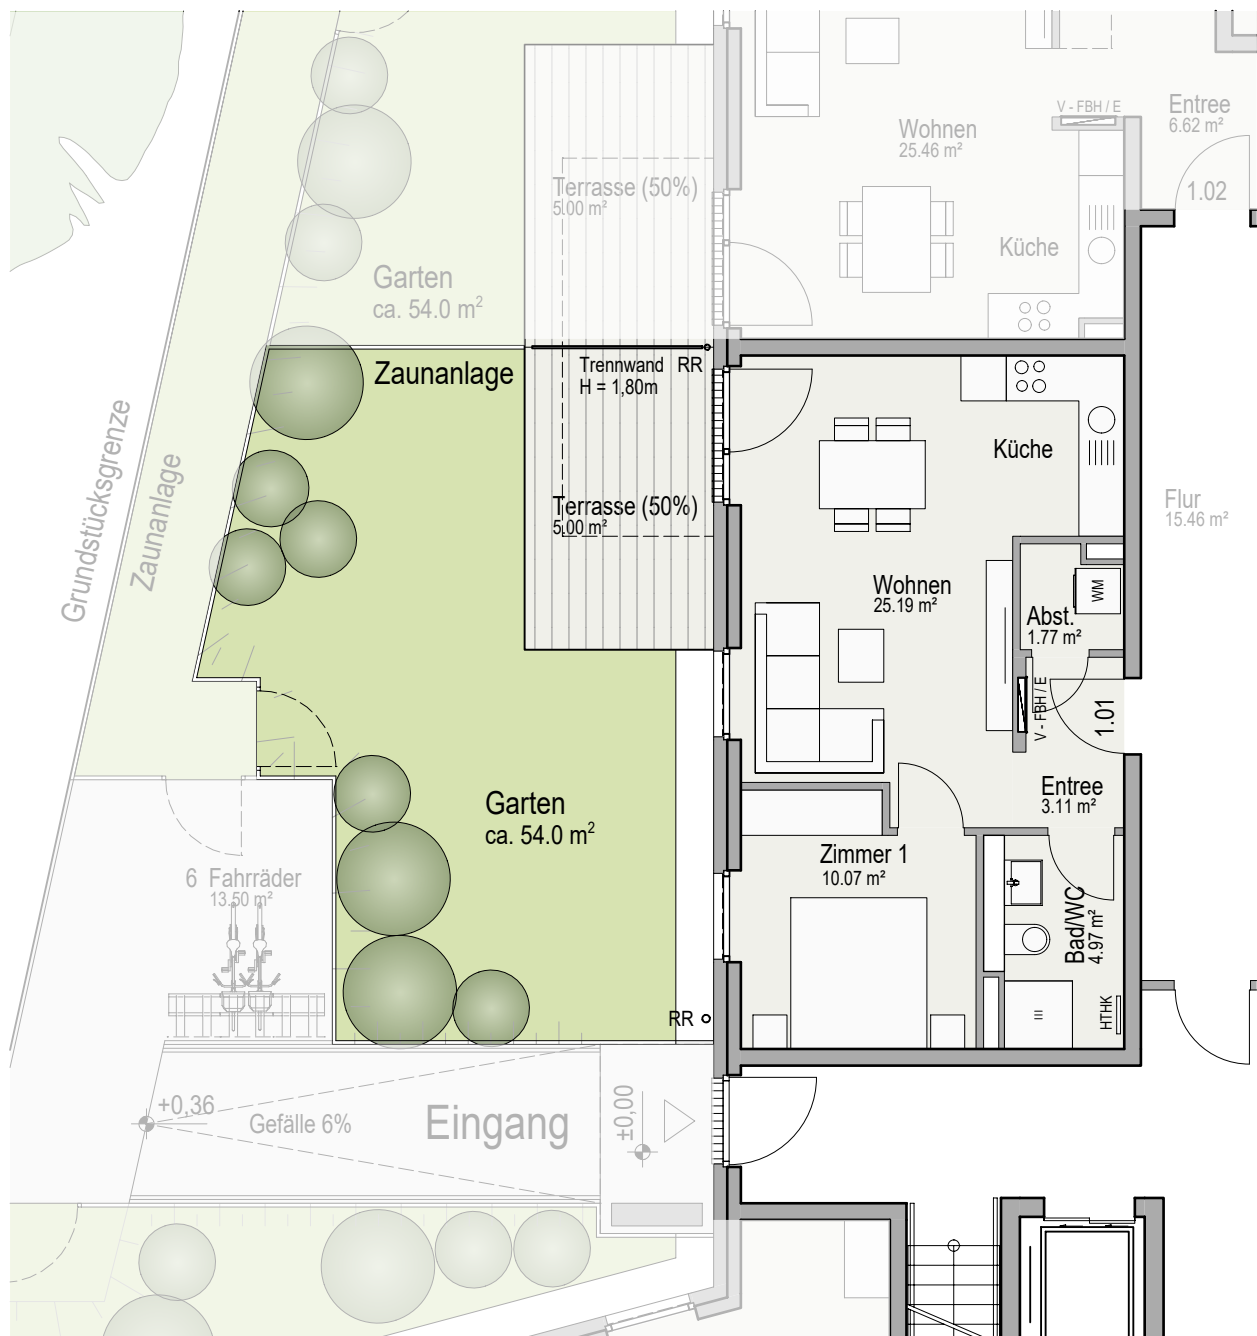

ÜBERSICHT

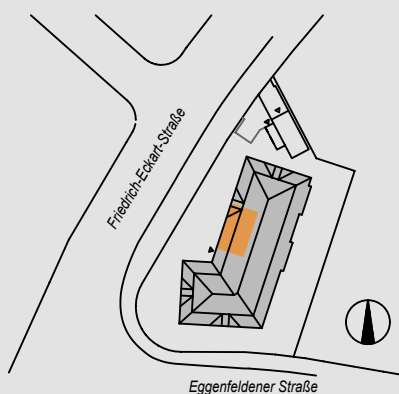

WOHNUNG 1.01

WOHNEN / KÜCHE	=	25.19 m²
ENTREE	=	3.11 m²
ZIMMER 1	=	10.07 m²
ABSTELLRAUM	=	1.77 m²
BAD/WC	=	4.97 m²
TERRASSE 1/2	=	5.00 m²

WOHNFLÄCHE = 50.11 m²

Neubau eines MFH mit 26 Wohneinheiten
Friedrich-Eckart-Straße 2
81929 München

Maßstab 1:100

Datum 14.08.2025



FRIEDRICH-ECKART
PALAIS

TEN
BRINKE.