



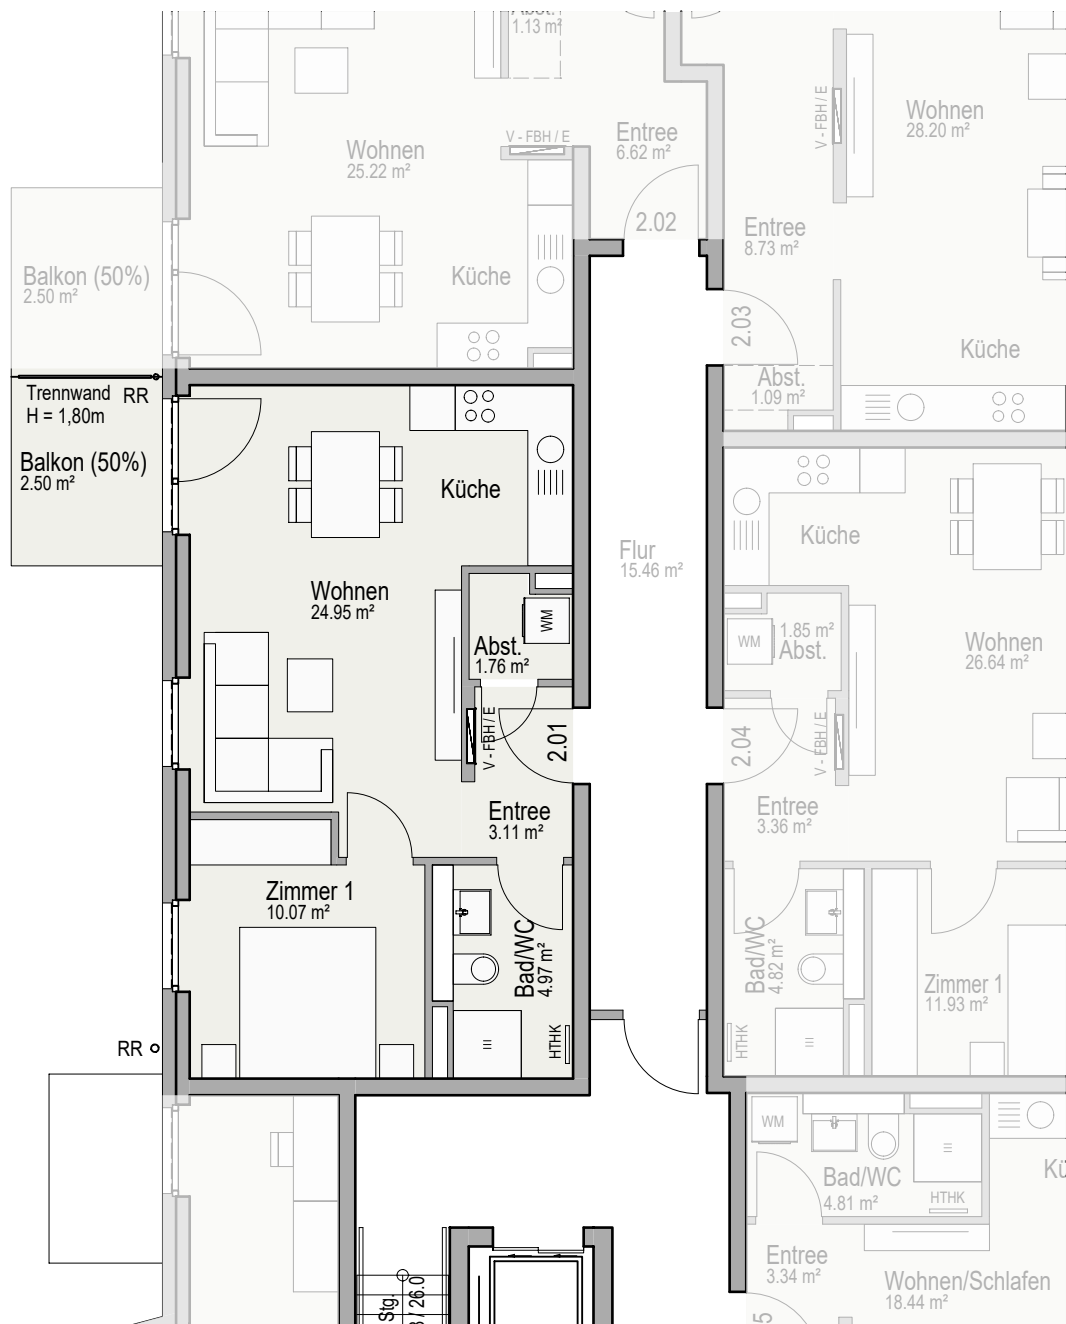

ÜBERSICHT

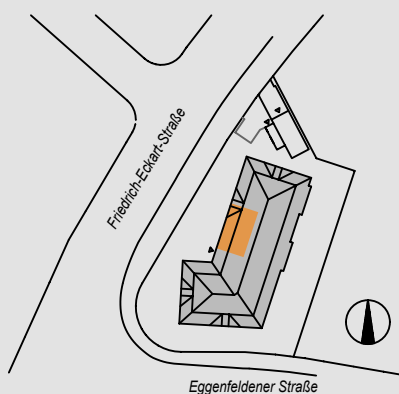

WOHNUNG 2.01

WOHNEN / KÜCHE	=	24.95 m²
ENTREE	=	3.11 m²
ZIMMER 1	=	10.07 m²
ABSTELLRAUM	=	1.76 m²
BAD/WC	=	4.97 m²
BALKON 1/2	=	2.50 m²
WOHNFLÄCHE	=	47.36 m²

Neubau eines MFH mit 25 Wohneinheiten
Friedrich-Eckart-Straße 2
81929 München

Maßstab 1:100

Datum 22.04.2025



FRIEDRICH-ECKART
PALAIS

**TEN
BRINKE.**