



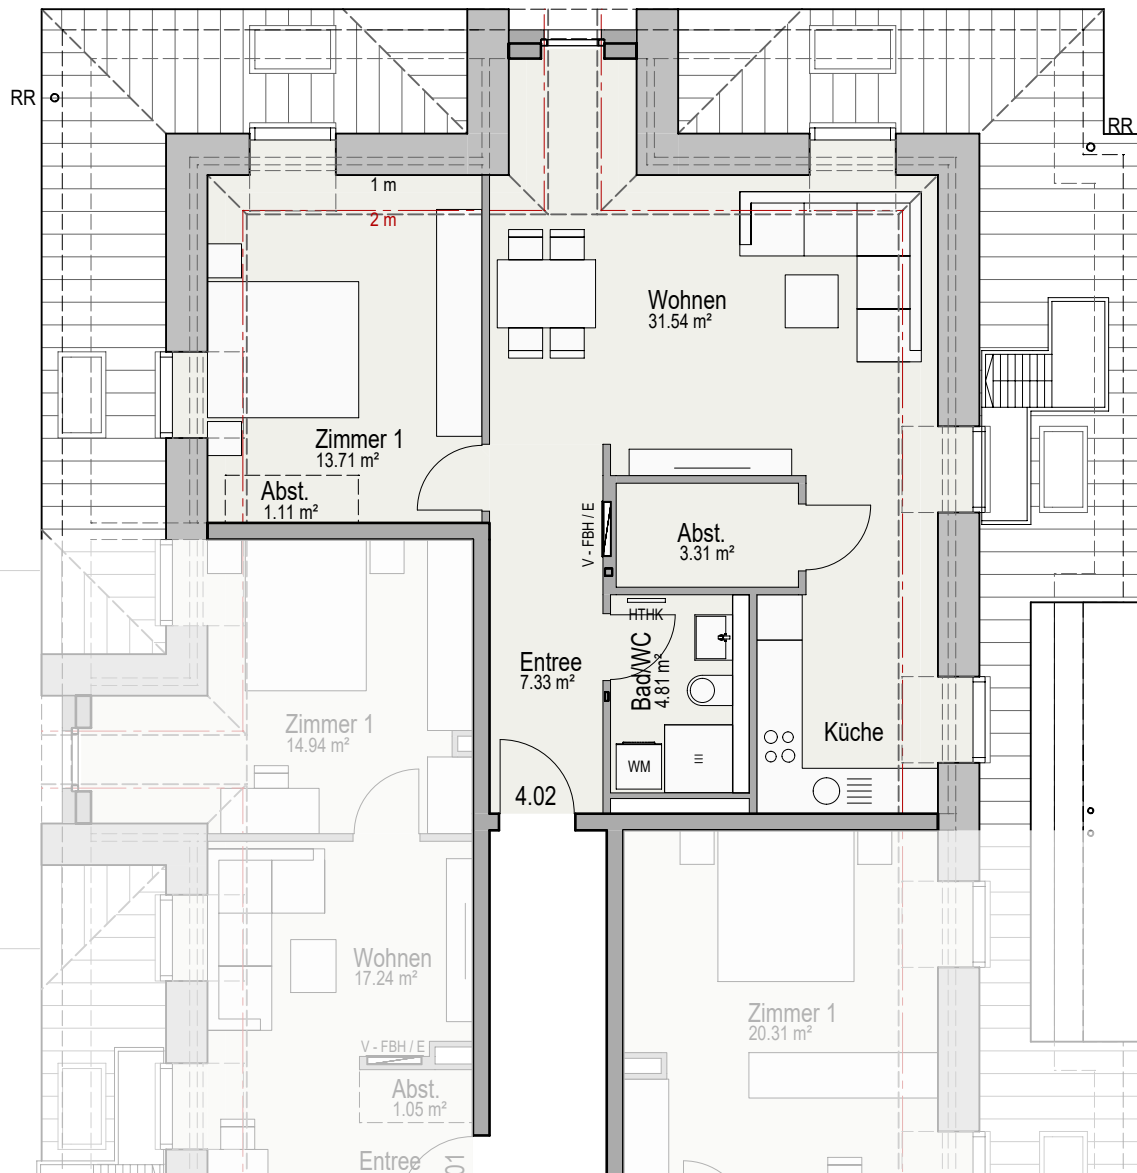

ÜBERSICHT

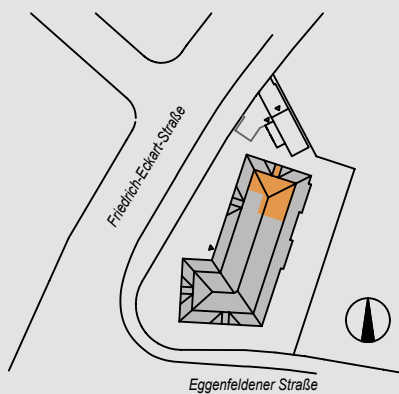

WOHNUNG 4.02

WOHNEN / KÜCHE	=	31.54 m²
ENTREE	=	7.33 m²
ZIMMER 1	=	13.71 m²
ABSTELLRAUM	=	3.31 m²
ABSTELLEN	=	1.11 m²
BAD/WC	=	4.81 m²
WOHNFLÄCHE	=	61.81 m²

Neubau eines MFH mit 26 Wohneinheiten
Friedrich-Eckart-Straße 2
81929 München

Maßstab 1:100

Datum 14.08.2025



FRIEDRICH-ECKART
PALAIS

TEN
BRINKE.