



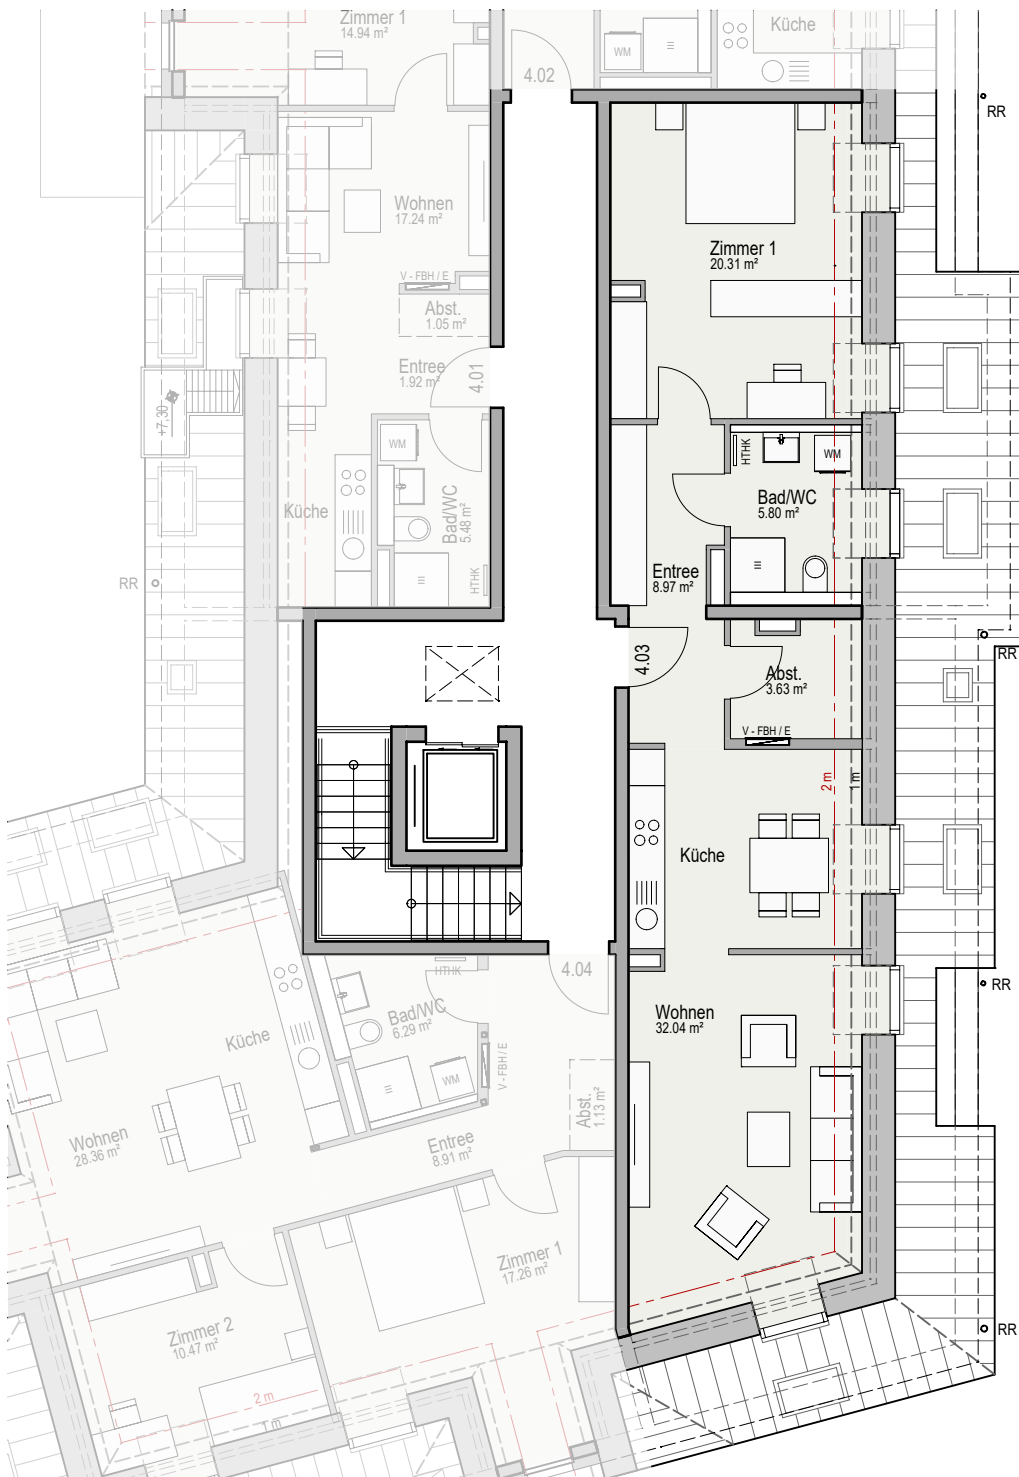

ÜBERSICHT

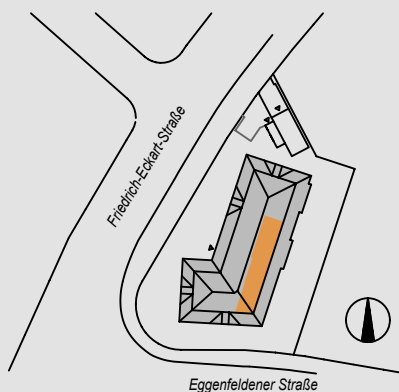

WOHNUNG 4.03

WOHNEN / KÜCHE	=	32.04 m²
ENTREE	=	8.97 m²
ZIMMER 1	=	20.31 m²
ABSTELLRAUM	=	3.63 m²
BAD/WC	=	5.80 m²
WOHNFLÄCHE	=	70.75 m²

Neubau eines MFH mit 26 Wohneinheiten
Friedrich-Eckart-Straße 2
81929 München

Maßstab 1:125

Datum 27.06.2025



FRIEDRICH-ECKART
PALAIS

TEN
BRINKE.