



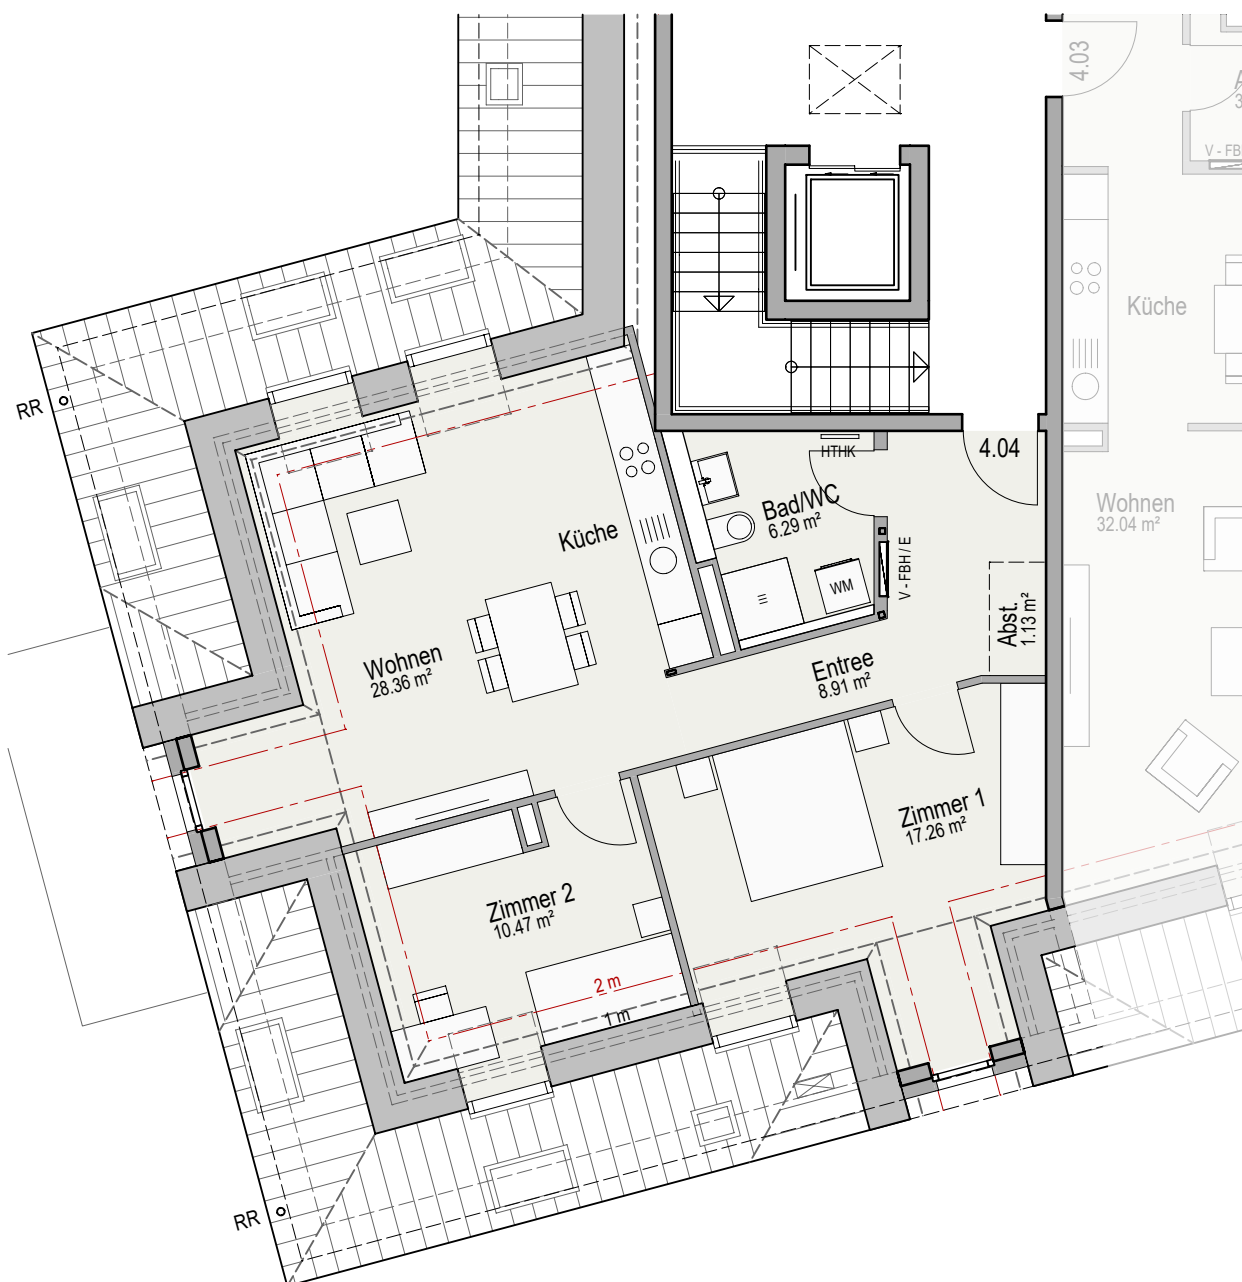

## ÜBERSICHT

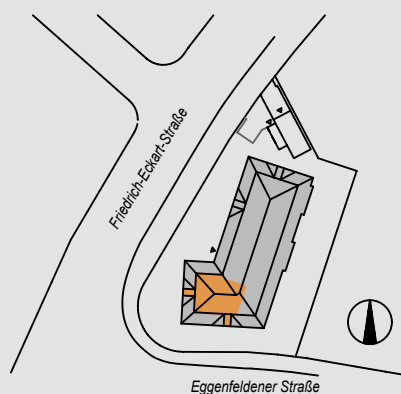

## WOHNUNG 4.04

|                   |          |                 |
|-------------------|----------|-----------------|
| WOHNEN / KÜCHE    | =        | 28.36 m²        |
| ENTREE            | =        | 8.91 m²         |
| ZIMMER 1          | =        | 17.26 m²        |
| ZIMMER 2          | =        | 10.47 m²        |
| ABSTELLEN         | =        | 1.13 m²         |
| BAD/WC            | =        | 6.29 m²         |
| <b>WOHNFLÄCHE</b> | <b>=</b> | <b>72.42 m²</b> |

Neubau eines MFH mit 26 Wohneinheiten  
Friedrich-Eckart-Straße 2  
81929 München

Maßstab 1:100

Datum 27.06.2025



FRIEDRICH-ECKART  
PALAIS

TEN  
BRINKE.